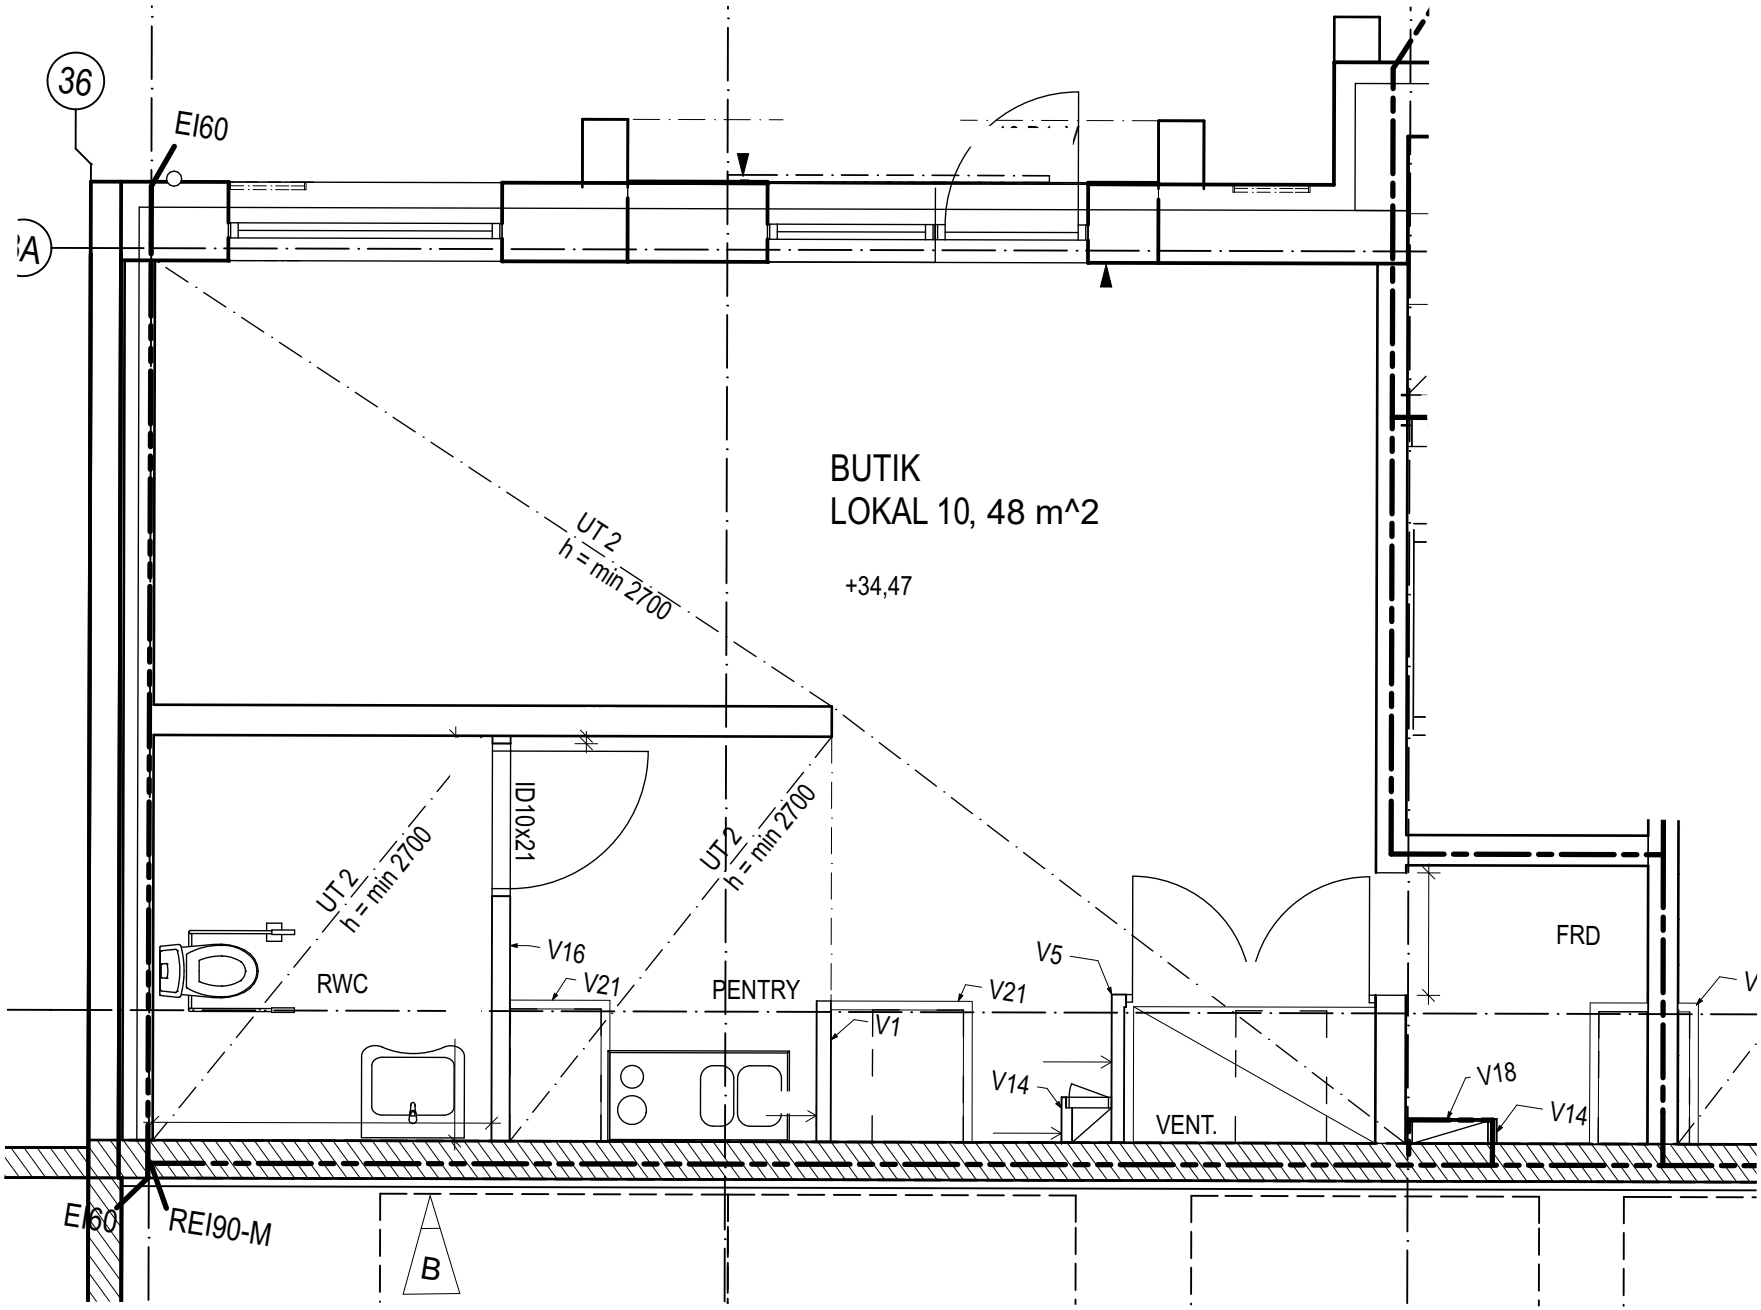
36
EI60
A
BUTIK
LOKAL 10, 48 m^2
+34,47
UT 2
h = min 2700
UT 2
h = min 2700
UT 2
h = min 2700
ID 10x21
V16
V21
RWC
PENTRY
V21
V1
V5
V14
VENT.
V18
V14
FRD
EI60
REI90-M
B